


RENVOOI

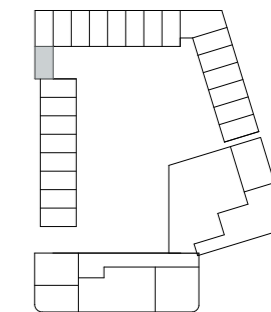

Ruimtebenamingen


- GO gebruiksoppervlakte
- VKR verkeersruimte
- wk woonkamer
- wrk werkkamer
- k keuken
- sk slaapkamer
- mk meterkast
- tr toiletruimte
- bkr badkamer
- br bergruimte

Opstelplaatsen

- wm wasmachine
- dr droger
- kk koelkast
- ov oven
- wtw warmteterugwinning
- afzuiginstallatie

(radiatoren niet aangegeven)

(Betreft een weergave ter indicatie. Aan de indeling, eigenschappen en maatvoering van de getekende onderdelen kunnen geen rechten worden ontleend.)

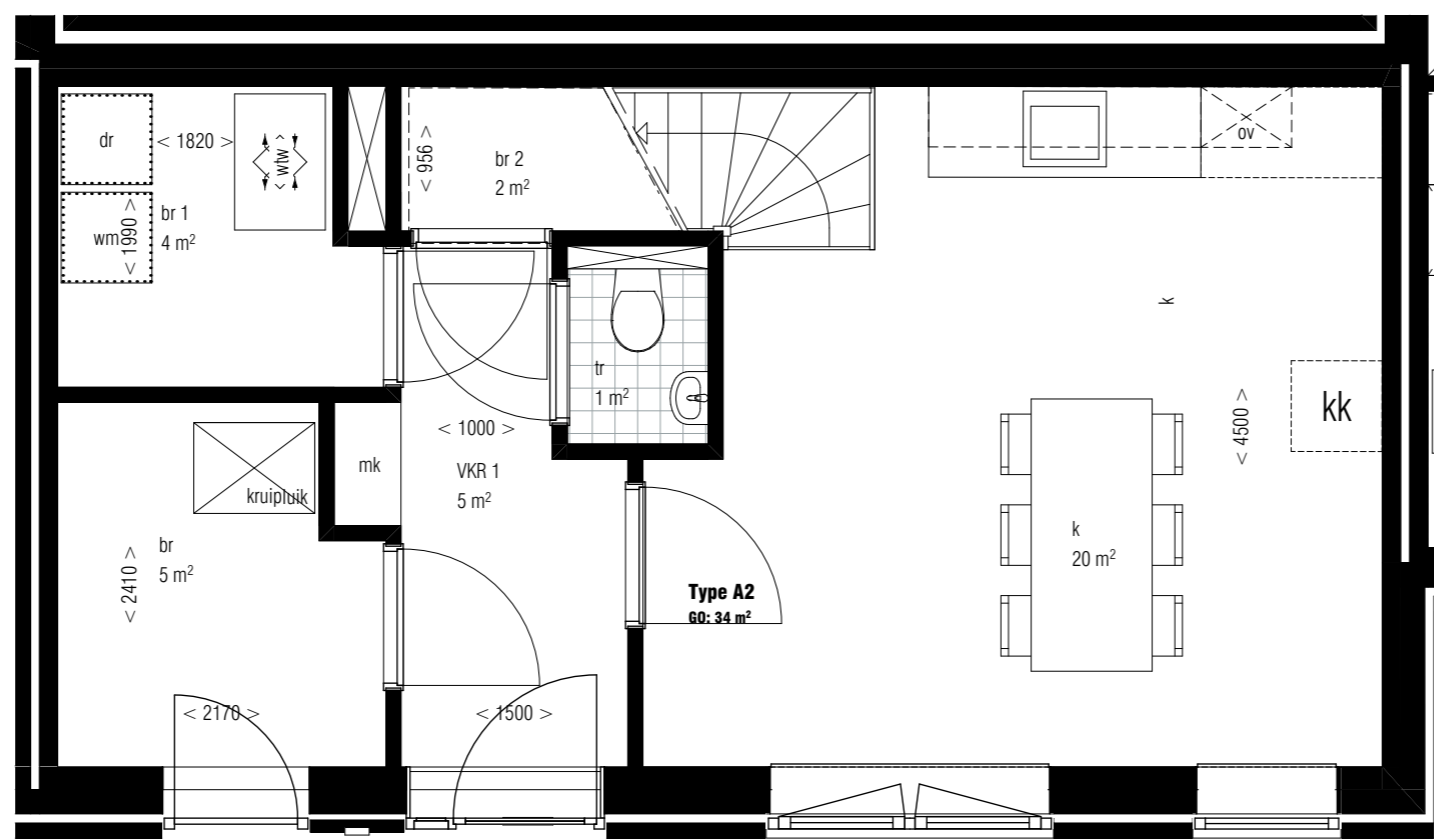


Type A2 BEGANE GROND





RENVOOI

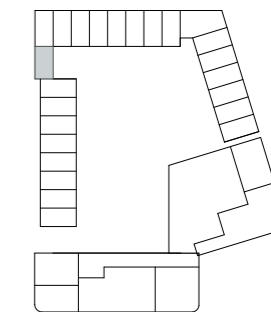

Ruimtebenamingen


- GO gebruiksoppervlakte
- VKR verkeersruimte
- wk woonkamer
- wrk werkkamer
- k keuken
- sk slaapkamer
- mk meterkast
- tr toiletruimte
- bkr badkamer
- br bergruimte

Opstelplaatsen

- wm wasmachine
- dr droger
- kk koelkast
- ov oven
- wtw warmteterugwinning
-  afzuiginstallatie

(radiatoren niet aangegeven)


(Betreft een weergave ter indicatie. Aan de indeling, eigenschappen en maatvoering van de getekende onderdelen kunnen geen rechten worden ontleend.)

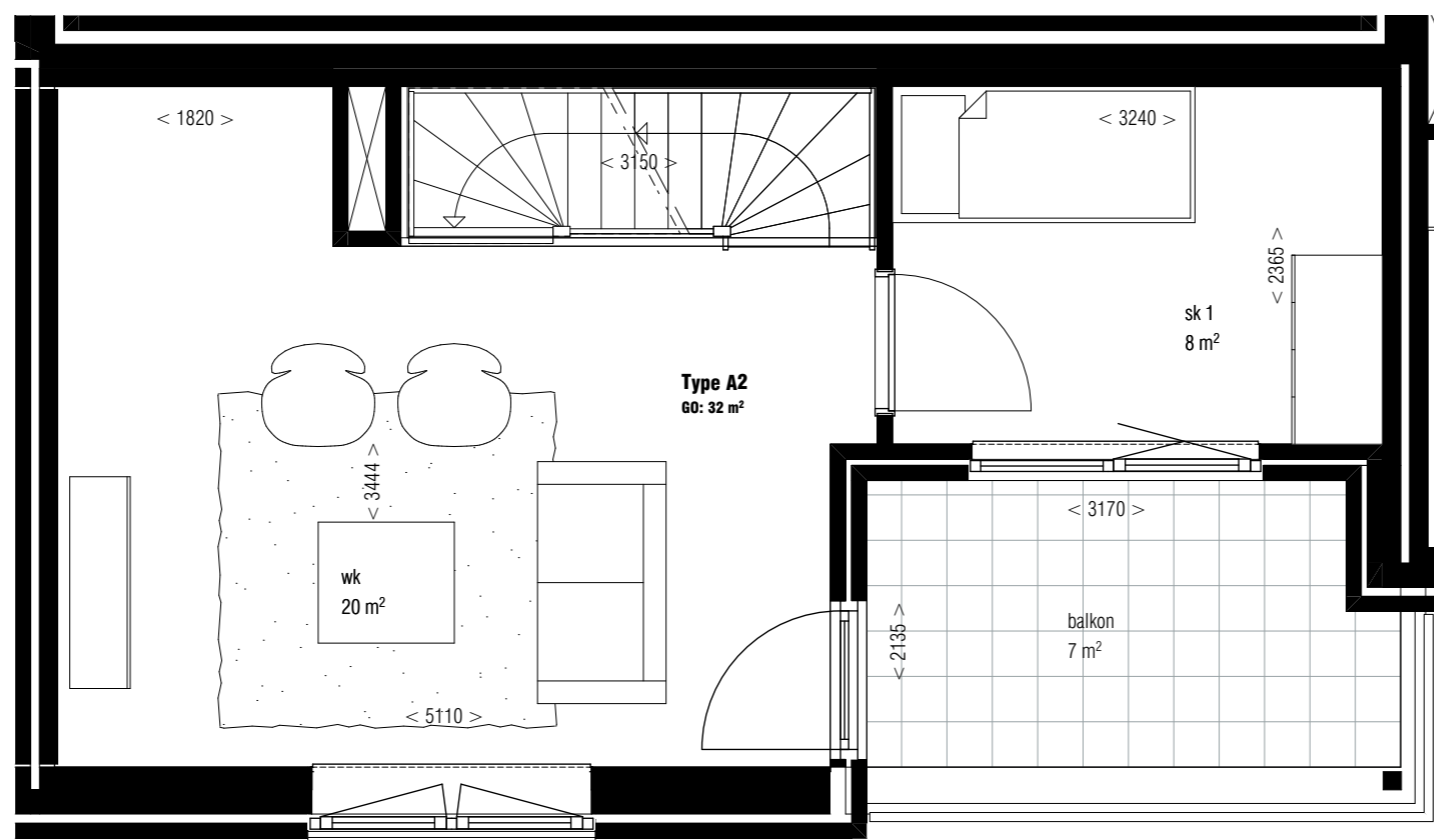

Type A2 1E VERDIEPING




RENVOOI

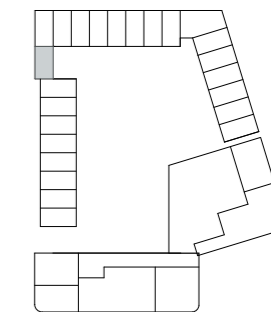

Ruimtebenamingen


- GO gebruiksoppervlakte
- VKR verkeersruimte
- wk woonkamer
- wrk werkkamer
- k keuken
- sk slaapkamer
- mk meterkast
- tr toiletruimte
- bkr badkamer
- br bergruimte

Opstelplaatsen

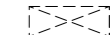- wm wasmachine
- dr droger
- kk koelkast
- ov oven
- wtw warmteterugwinning
-  afzuiginstallatie

(radiatoren niet aangegeven)

(Betreft een weergave ter indicatie. Aan de indeling, eigenschappen en maatvoering van de getekende onderdelen kunnen geen rechten worden ontleend.)

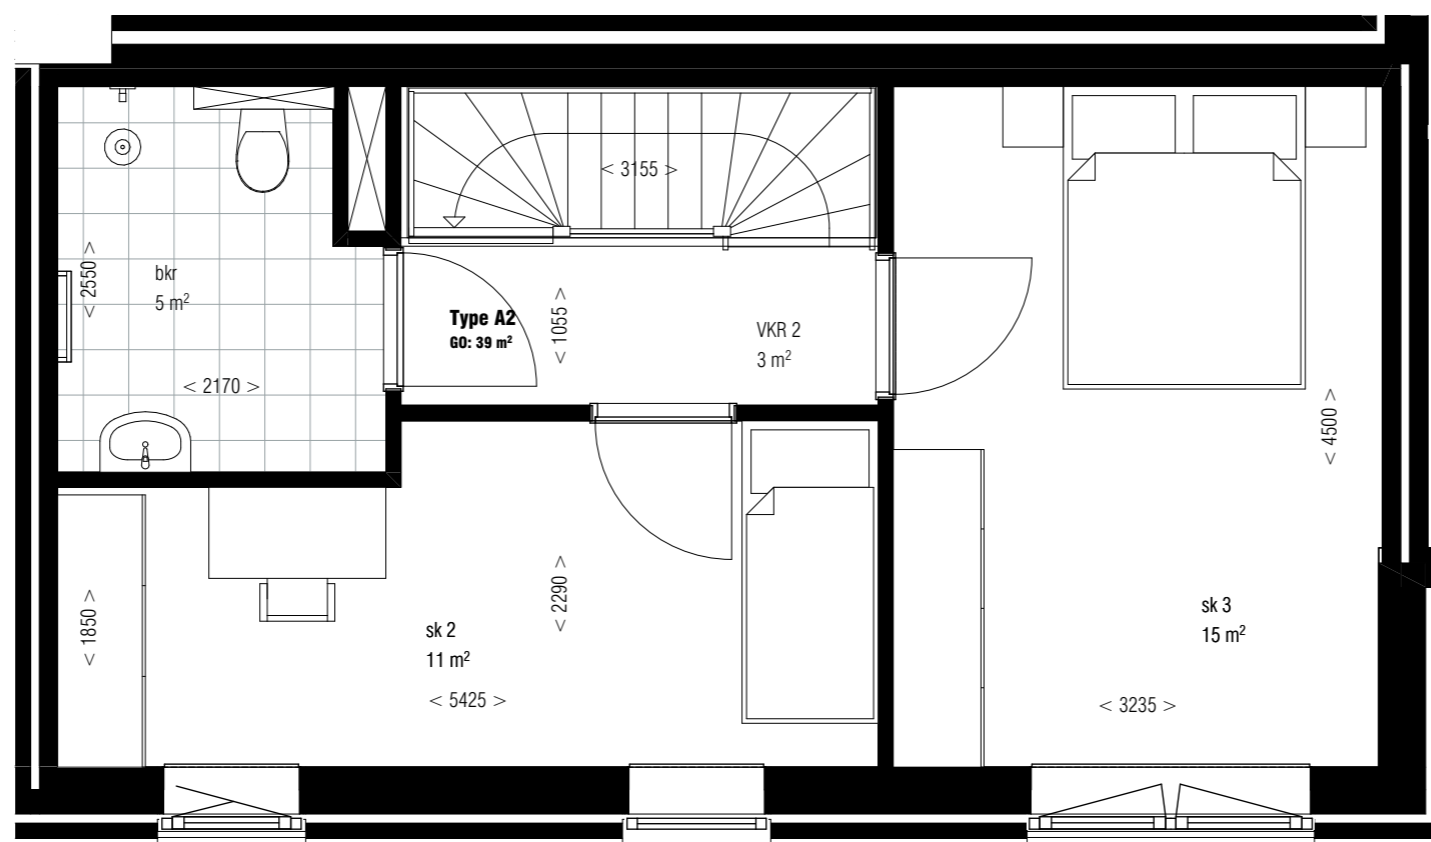

Type A2 2E VERDIEPING

