

- A grondgebonden**
- woningtype A1/ A5 (standaard)
  - woningtype A2/ A3/ A4 (special)
- B galerijblok**
- woningtype B1/ B2/ B6 (3-kamer)
  - woningtype B3/ B4/ B5 (2-kamer)
  - commerciële ruimte
- C toren**
- woningtype C1 (miva)
  - woningtype C4/ C5/ C6/ C7 (3-kamer)
  - woningtype C2/ C3 (2-kamer)

(Betreft een weergave ter indicatie. Aan de indeling, eigenschappen en maatgeving van de getoonde onderdelen kunnen geen rechten worden ontleend.)

tekeningsnummer **VH-104** versie

projectomschrijving  
PARKSTAD ROTTERDAM - BLOK S

opdrachtgever  
VESTIA  
WATERMANWEG 50  
3067 GG ROTTERDAM

fase  
VERHUUR  
onderwerp  
**5E T/M 14E VERDIEPING**

schaal  
1:200

formaat  
A1

status  
VOORLOPIG

tekening datum  
28-11-2019


gewijzigd

werk  
**1824**


tekeningsnummer **VH-104** versie



Postbus 2182 020 6735762  
1000 CD post@levs.nl  
Amsterdam www.levs.nl

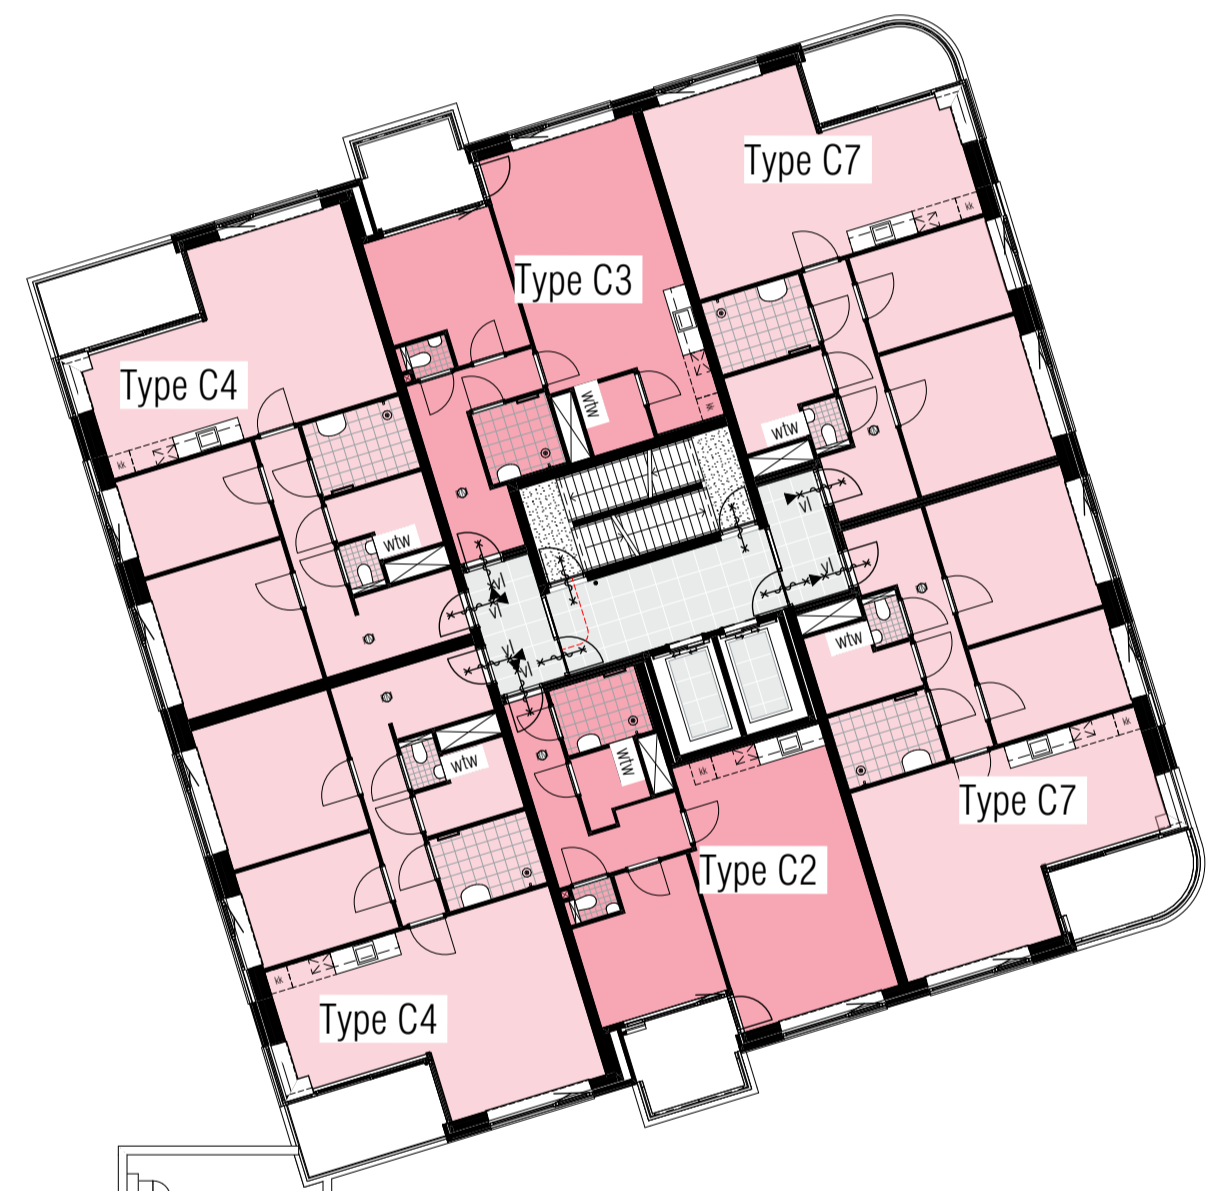

5E VERDIEPING

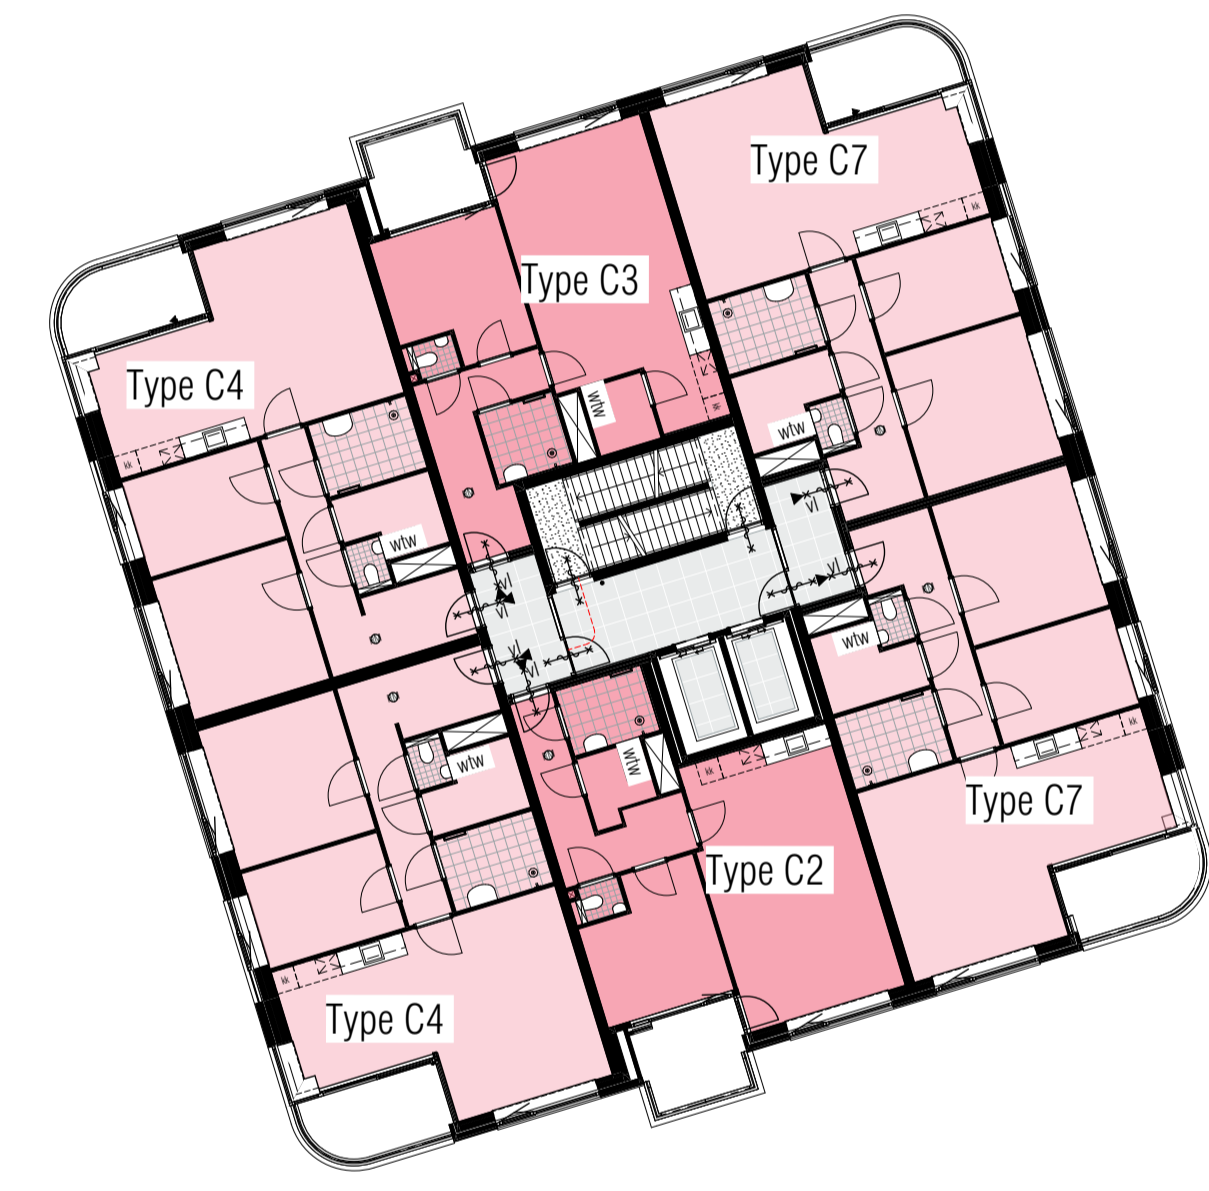

6E T/M 14E VERDIEPING

