


Ruimtebenamingen

- GO gebruiksooppervlakte
- VKR verkeersruimte
- wk woonkamer
- wrk werkkamer
- k keuken
- sk slaapkamer
- mk meterkast
- tr toiletruimte
- bkr badkamer
- br bergruimte


Opstelplaatsen

- wm wasmachine
- dr droger
- kk koelkast
- ov oven
- wtw warmteterugwinning

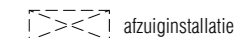

(radiatoren niet aangegeven)

(Betreft een weergave ter indicatie. Aan de indeling, eigenschappen en maatvoering van de getekende onderdelen kunnen geen rechten worden ontleend.)

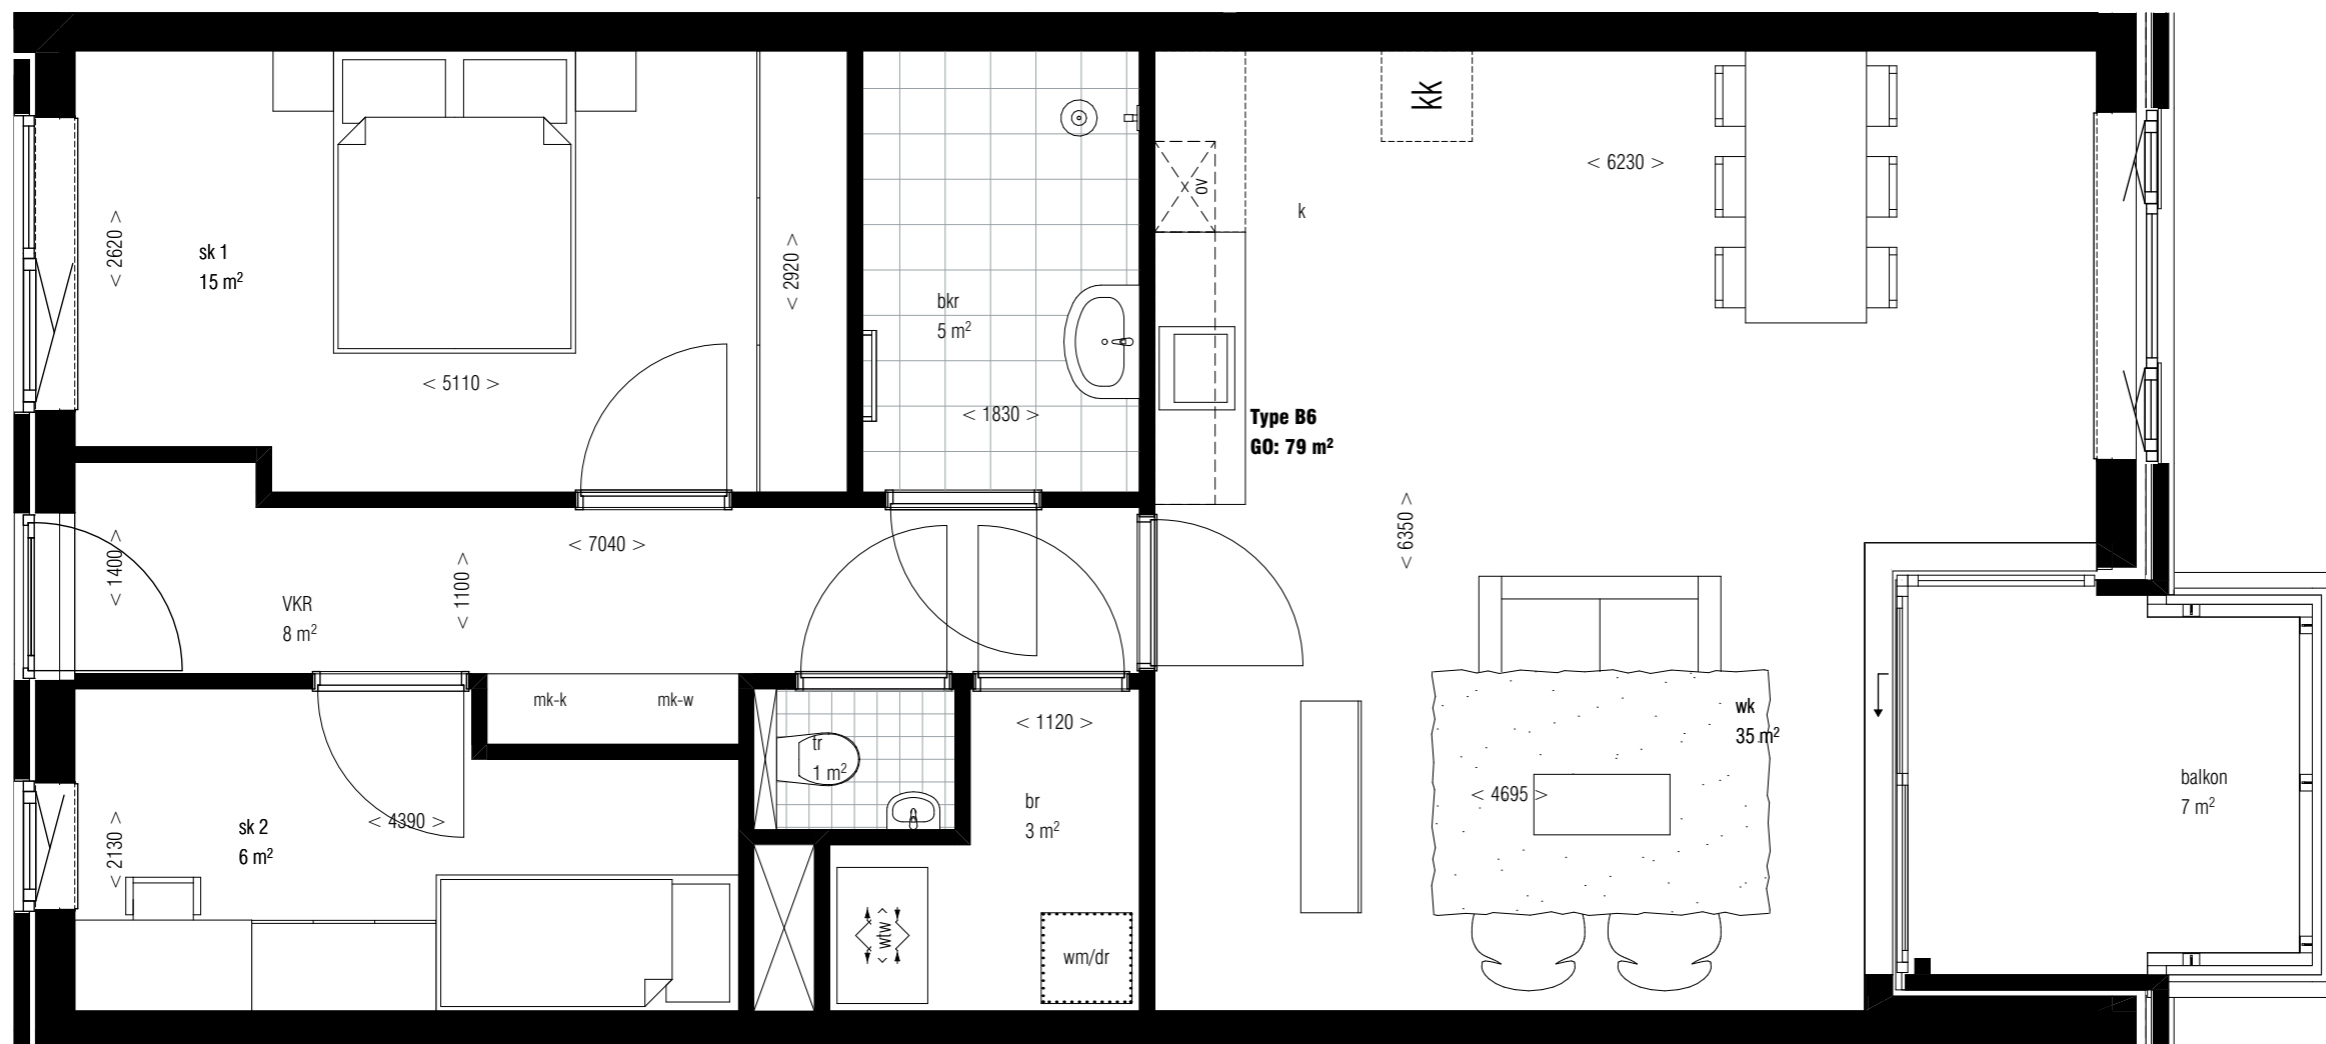

Type B6
GO: 79 m²

Type B6

